




Разрез А-А

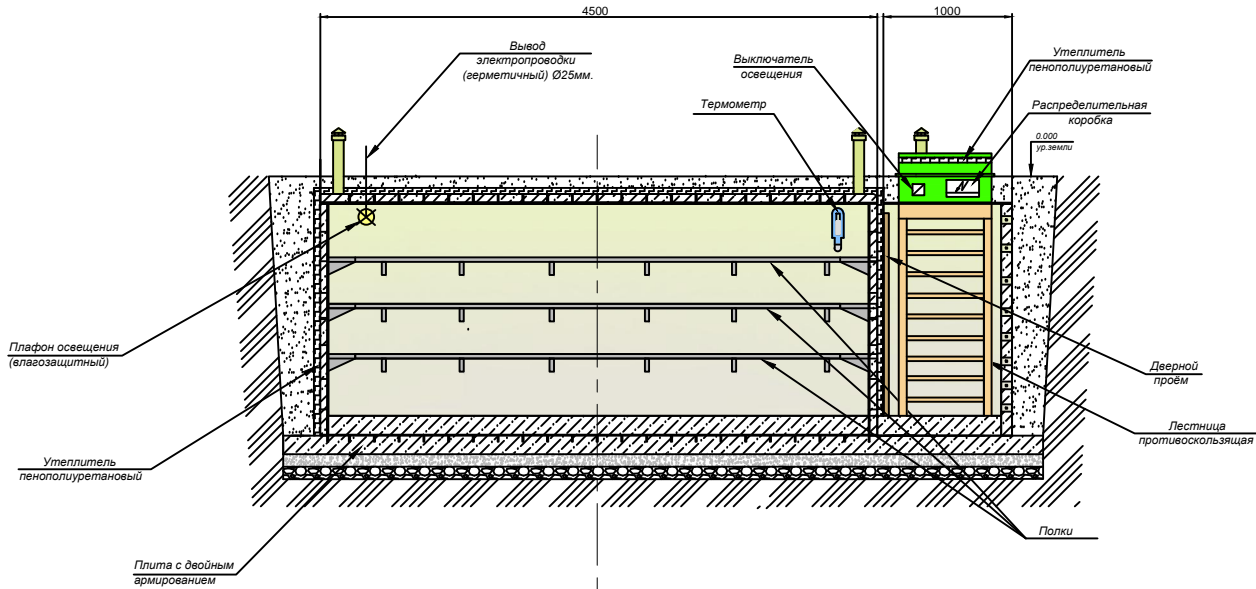


Б(1:5)

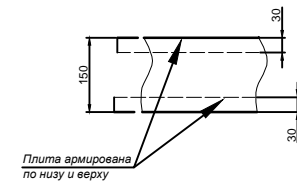

В

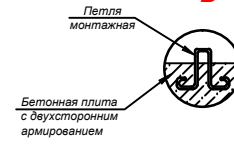

Заливка пола и стен (1:10)

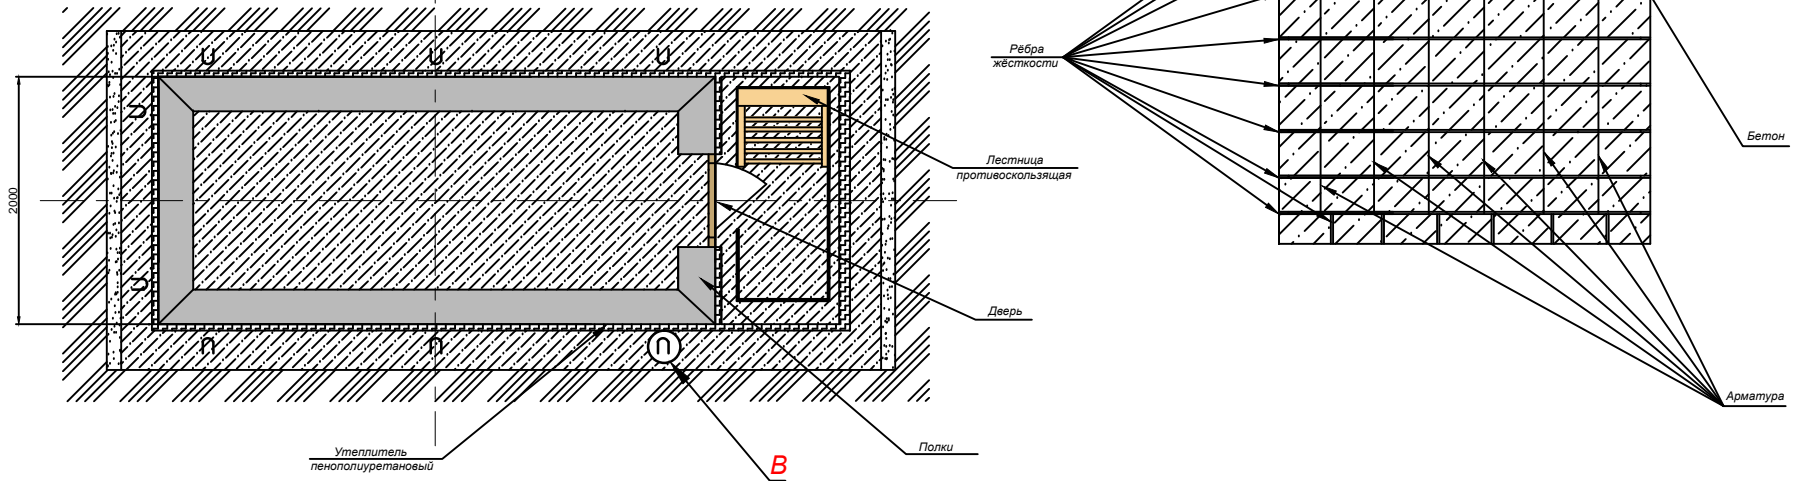

Лист 1
Лист 2
